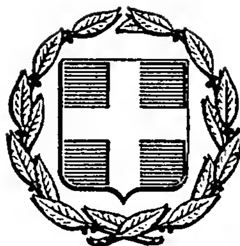


ΕΦΗΜΕΡΙΣ ΤΗΣ ΚΥΒΕΡΝΗΣΕΩΣ
ΤΗΣ ΕΛΛΗΝΙΚΗΣ ΔΗΜΟΚΡΑΤΙΑΣ

ΑΘΗΝΑ 4 ΑΠΡΙΛΙΟΥ 1986	ΤΕΥΧΟΣ ΤΕΤΑΡΤΟ	ΑΡΙΘΜΟΣ ΦΥΛΛΟΥ 272

ΠΕΡΙΕΧΟΜΕΝΑ

ΑΠΑΛΛΟΤΡΙΩΣΕΙΣ

ΑΠΟΦΑΣΕΙΣ

Κήρυξη ως αναδασωτέας εκτάσεως 1830 μ2 στη θέση Νεκροταφείο της Κοινότητας Πεντέλης του Ν. Αττικής. 1

Κήρυξη ως αναδασωτέας έκτασης (4,00) στρεμμάτων στη θέση «Πεδίο Βολής Στρατοπέδου Χαϊδαρίου» περιφερείας Νομού Αττικής. 2

Κήρυξη ως αναδασωτέας έκτασης (10,00) στρεμμάτων στη θέση «Νεκροταφείο περιφερείας Δήμου Πετρούπολης Νομού Αττικής. 3

Κήρυξη ως αναδασωτέας έκτασης (2,00) στρεμμάτων στη θέση «Μικρό Βουνό περιφερείας Δήμου Πετρούπολης Νομού Αττικής. 4

Κήρυξη ως αναδασωτέας έκτασης (60,00) στρεμμάτων στη θέση «Γιώργιζα» περιφερείας Καματερού του Νομού Αττικής. 5

Κήρυξη ως αναδασωτέας έκτασης (45,00) στρεμμάτων στη θέση «Πάτημα» περιφερείας Δήμου Ασπροπύργου του Νομού Αττικής. 6

Κήρυξη ως αναδασωτέας έκτασης (15,00) στρεμμάτων στη θέση «Κεραμιδέζα» περιφερείας Μάνδρας του Νομού Αττικής. ... 7

Κήρυξη ως αναδασωτέας εκτάσεως (271) στρεμμάτων στη θέση «Μουρτόραχη» Κοιν. Τρυπητής Μήλου του Νομού Κυκλάδων. 8

Κήρυξη ως αναδασωτέας Κοινοτικής δασική έκτασης είκοσι στρεμμάτων και τετρακοσίων εξήντα πέντε τετραγ. μέτρων (20,465) στη θέση «Βελή» Βελήκας, περιφέρειας της Κοινότητας Μελιβοίας Νομού Λάρισας. 9

Κήρυξη αναδασωτέας έκτασης 2,72 στρεμμάτων στη θέση «Δεντριάδες» περιφερείας Κοινότητας Παλιοκάστρου Ν. Σάμου. . 10

ΠΟΛΕΟΔΟΜΙΑ

ΑΠΟΦΑΣΕΙΣ

Χαρακτηρισμός χώρου για ανέγερση Γυμνασίου στο οικοδομικό τετράγωνο 13 στην Κοινότητα Ωραιοκάστρου, Ν. Θεσσαλονίκης. 11

Αναγνώριση οδού Μελεάγρου, στην Αταλάντη Ν. Φθιώτιδας, ότι υπάρχει πριν από το 1923 και χαρακτηρισμός αυτής ως διατηρητέας. 12

ΑΠΑΛΛΟΤΡΙΩΣΕΙΣ

ΑΠΟΦΑΣΕΙΣ

Αριθ. 598 (1)

Κήρυξη ως αναδασωτέας εκτάσεως 1830 μ2 στη θέση Νεκροταφείο της Κοινότητας Πεντέλης Ν. Αττικής.

Ο ΝΟΜΑΡΧΗΣ ΔΙΑΜΕΡΙΣΜΑΤΟΣ ΑΝΑΤ. ΑΤΤΙΚΗΣ

Έχοντας υπόψη:

1. Τις διατάξεις του Ν. 3200/55 «περί Διοικητικής Αποκεντρώσεως» όπως αυτές τροποποιήθηκαν μεταγενέστερα.

2. Τις διατάξεις του Ν.Δ. 1147/1972 «περί Διοικήσεως μείζονος Πρωτευούσης» σε συνδυασμό με τις όμοιες του 711/72 Β.Δ.

3. Τις διατάξεις της παρ. 3 του άρθρου 117 του Συντάγματος της Χώρας.

4. Τις διατάξεις του Ν. 998/79 «περί προστασίας των Δασών και των Δασικών εν γένει εκτάσεων της Χώρας και ειδικότερα:

α) Του άρθρου 41 παρ. 1.

β) Του άρθρου 38 παρ. 1.

5) Τις διαταγές του Υπουργείου Γεωργίας:

α) 160417/1180/8.7.80 «περί οδηγιών για τις αναδασωτέες εκτάσεις.

β) 182447/3049/24.9.80.

6) Την αριθ. 1117/26.2.86 πρόταση του Δασαρχείου Πεντέλης σχετικά με την κήρυξη ως αναδασωτέας της αναφερομένης στο θέμα εκτάσεως, αποφασίζουμε:

Κηρύσσουμε αναδασωτέα με σκοπό τη διατήρηση του χαρακτήρα της δασικής εκτάσεως, της οποίας η δασική βλάστηση καταστράφηκε κατά την πυρκαϊά της 24ης Ιουλίου 1985, ώστε ν' αποκλεισθεί η διάθεσή της για άλλο προορισμό την Δημόσια δασική έκταση εμβαδού χιλίων οχτακοσίων τριάκοντα (1830) τετραγωνικών μέτρων που βρίσκεται στη θέση Νεκροταφείο της περιφέρειας της Κοινότητας Πεντέλης Νομού Αττικής και προσδιορίζεται από τα στοιχεία ΑΒΓΔΕΑ όπως φαίνονται στο συνημμένο διάγραμμα το οποίο αποτελεί αναπόσπαστο μέρος της αποφάσεως αυτής και έχει όρια:

Ανατολικά: Αμαξιτή οδός Πεντέλης- Καλλιθέας.

Δυτικά: Δημοσία δασική έκταση.

Βόρεια: Δημοσία δασική έκταση.

Νότια: Δημοσία δασική έκταση.

Η απόφαση αυτή να δημοσιευθεί στην Εφημερίδα της Κυβερνήσεως.

Αγία Παρασκευή, 12 Μαρτίου 1986

Ο Νομάρχης

ΗΡΑΚΛΗΣ ΠΑΠΑΔΟΠΟΥΛΟΣ

Τοπογραφικό διάγραμμα

Δημόσια δασική έκταση που κάηκε την 24-7-1985 στη θέση Νεκροταφείο περιοχής Πεντέλης

Εμβαδό (ΑΒΓΔΕΑ) = 1850 τ.μ.

Κλίμακα 1:500

Νεκροταφείο

προς Πεντέλη

Δημόσια δασική έκταση

Β

Α

Γ

Δ

Ε

3200

2200

3600

4100

4500

προς Καλλιθέα

Δημόσια δασική έκταση

Απόσπασμα Χάρτου
Αριθ. Πινακίδος 6446/8
Κλίμακα 1:5000

22500

7300

8000

καείσα έκταση

ΠΡΟΣΑΡΤΑΤΑΙ
Στην αρ. θ. 598/12-3-86
απόφαση Νομάρχου
Διαμ. Ανατ. Αττικής
Ο Νομάρχης
Τ. Σ. Υπογραφή
Ηρακλής Παπαδόπουλος

Θεωρείται και Προσαρτάται στο υπ αριθ. 1117/26.2.86 έγγραφο του Δασαρχείου Πεντέλης.

Αγία Παρασκευή 26-2-1986

Ο Δασάρχης Πεντέλης

Γ. Ευαγγελόπουλος



Η σύνταξη και η ενέργεια της αυτοψίας και ο έλεγχος του πιο πάνω σχεδιαγράμματος έγινε από τον τεχνολόγο δασοπονίας Δημ. Καρχάνη.

Αγία Παρασκευή 14-2-1986

Ο Τεχν. Δασοπονίας

Δημήτριος Κ. Καρχάνης
Τεχνολόγος Δασοπονίας

Αγία Παρασκευή 3/1/86

Ο Συντάκτης Τοπ.

Αναστ. Καραγής

ΑΚΡΙΒΕΣ ΑΝΤΙΓΡΑΦΟΝ
Αγία Παρασκευή 12-3-86
Ο Γραφέας Γραμματείας
Ευάγ. ...λής
Τεχν. Δασοπονίας

Αριθ. 381 (2)

Κήρυξη αναδασωτέας έκτασης (4,00) στρεμμάτων στη θέση «Πεδίο Βολής Στρατοπέδου Χαϊδαρίου» περιφερείας Νομού Αττικής.

Ο ΝΟΜΑΡΧΗΣ ΔΙΑΜ. ΔΥΤ. ΑΤΤΙΚΗΣ

Έχοντας υπόψη:

1. Τις διατάξεις για διοικητική αποκέντρωση.
2. Τις διατάξεις του άρθρ. 117 παρ. 3 του Συντάγματος της Χώρας.
3. Τις διατάξεις του Ν. 998/79 «περί προστασίας των Δασών κλπ» και ειδικότερα α) του άρθρου 41, β) του άρθρου 38.
4. Τις διαταγές του Υπουργείου Γεωργίας α) 160417/1180/8.7.80 και β) 182447/3049/24.9.80, την 827/6.3.1986 πρόταση του Δασαρχείου Αιγάλεω και τη σχετική έκθεση αυτοψίας από τις οποίες προκύπτει ότι η δασική βλάστηση που καταστράφηκε από πυρκαγιά, αποφασίζουμε:

Κηρύσσουμε αναδασωτέα με σκοπό τη διατήρηση του χαρακτήρα του δάσους ώστε ν' αποκλεισθεί η διάθεσή του για άλλο προορισμό δημόσια δασική έκταση τεσσάρων (4,00) στρεμ. που βρίσκεται στη θέση Πεδίο Βολής Στρατοπέδου Χαϊδαρίου περιφέρειας Δήμου και προσδιορίζεται από τα στοιχεία και έχει όρια:

Ανατολικά: Με έκταση Στρατοπέδου Κ.Ε.Β.Ο.Π.
Δυτικά: Ομοίως.
Βόρεια: Ομοίως.
Νότια: Ομοίως.

Όπως φαίνεται στο συνημμένο διάγραμμα που αποτελεί αναπόσπαστο μέρος της απόφασης αυτής.

Η καταστραφείσα δασική βλάστηση θ' αποκατασταθεί με φυσική αναγέννηση.


Η απόφαση αυτή να δημοσιευθεί στην Εφημερίδα της Κυβερνήσεως.

Αιγάλεω, 21 Μαρτίου 1986

Ο Νομάρχης
ΝΙΚΟΣ ΦΑΡΜΑΚΗΣ

ΣΧΕΔΙΑΓΡΑΜΜΑ

Έκτασης που κάηκε και κηρύσσεται αναδασωτέα στη θέση Πεδίο Βολής Στρατ/δου Χαϊδαρίου περιοχής Δήμου Χαϊδαρίου.

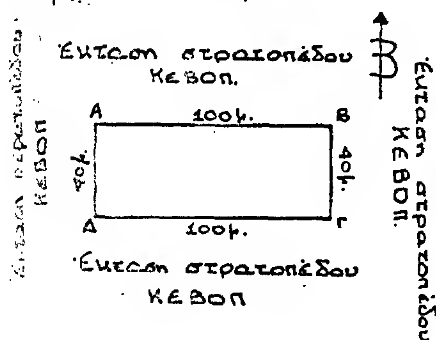

ΥΠΟΜΝΗΜΑ

ΑΒΓΔΑ: Η αναδασωτέα έκταση εμβαδού 4 στρμ.

Κλίμακα: 1:2.000

Απόσπασμα χάρτη κλίμακας 1:50000 στο οποίο φαίνεται η θέση της αναδασωτέας έκτασης.



Θέση αναδασωτέας έκτασης.

Ανήκει στην 381/1986 απόφαση του Νομάρχη Δυτ. Αττικής

ΑΚΡΙΒΕΣ ΑΝΤΙΓΡΑΦΟ



Αιγάλεω 18/2/1986
Ο συντάκτης

Γ. Λέφας
Τεχνολ. Δασοπονίας


ΘΕΩΡΕΙΤΑΙ

Αιγάλεω 21/3/1986
Ο Νομάρχης



Νίκος Φαρμάκης

Αιγάλεω 13/3/1986
Ο Δ/ντής Δασών
α/α

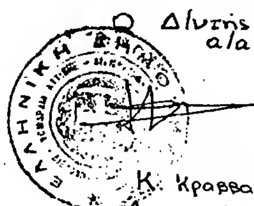

Κ. Κραββαρίτης

Αιγάλεω 6/3/1986
Ο Δασάρχης

Κ. Κραββαρίτης

Αριθ. 379 (3)

Κήρυξη αναδασωτέας έκτασης (10,00) στρεμμάτων στη θέση «Νεκροταφείο» περιφερείας Δήμου Πετρούπολης ΝομούΑττικής.

Ο ΝΟΜΑΡΧΗΣ ΔΙΑΜ. ΔΥΤ. ΑΤΤΙΚΗΣ

Έχοντας υπόψη:

1. Τις διατάξεις γιά διοικη . ή αποκέντρωση.
2. Τις διατάξεις του άρθρ. 117 παρ. 3 του Συντάγματος της Χώρας.
3. Τις διατάξεις του Ν. 998/79 «περί προστασίας των Δασών κλπ» και ειδικότερα α) του άρθρου 41, β) του άρθρου 38.
4. Τις διαταγές του Υπουργείου Γεωργίας α) 160417/1180/8.7.80 και β) 182447/3049/24.9.80, την 825/6.3.1986 πρόταση του Δασαρχείου Αιγάλεω και τη σχετική έκθεση αυτοψίας από τις οποίες προκύπτει ότι η δασική βλάστηση που καταστράφηκε από πυρκαγιά, αποφασίζουμε:

Κηρύσσουμε αναδασωτέα με σκοπό τη διατήρηση του χαρακτήρα του δάσους ώστε ν' αποκλεισθεί η διάθεσή του για άλλο προορισμό δημόσια δασική έκταση δέκα (10,00) στρεμ. που βρίσκεται στη θέση Νεκροταφείο περιφερείας Δήμου Πετρούπολης και προσδιορίζεται από τα στοιχεία και έχει όρια:

Ανατολικά: Δημόσια δασική έκταση αναδασωτέα και αναδασωθείσα περιφραγμένη.

Δυτικά: Ομοίως.

Βόρεια: Ομοίως.

Νότια: Ομοίως.

Όπως φαίνεται στο συνημμένο διάγραμμα που αποτελεί αναπόσπαστο μέρος της απόφασης αυτής.

Η καταστραφείσα δασική βλάστηση θ' αποκατασταθεί με φυσική αναγέννηση.


Η απόφαση αυτή να δημοσιευθεί στην Εφημερίδα της Κυβερνήσεως.

Αιγάλεω, 21 Μαρτίου 1986


Ο Νομάρχης
ΝΙΚΟΣ ΦΑΡΜΑΚΗΣ

ΣΧΕΔΙΑΓΡΑΜΜΑ

Έκτασης που κάηκε και κηρύσσεται αναδασωτέα στη Θέση Νεκροταφείο Πετρούπολης περιοχής Δήμου Πετρούπολης.

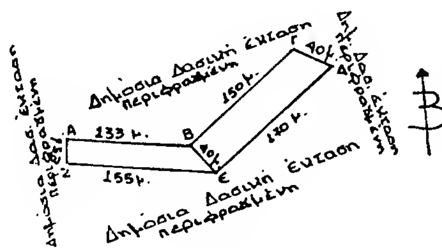

Απόσπασμα χάρτη κλιμ. 1:50.000 στο οποίο φαίνεται η θέση της αναδασωτέας έκτασης.

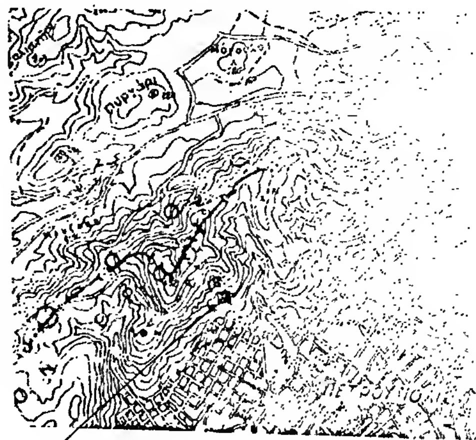

Θέση αναδασωτέας έκτασης

ΥΠΟΜΝΗΜΑ

ΒΓΔΕΖΑ: Η αναδασωτέα έκταση εμβαδού 10 στρμ.

Κλίμακα: 1:5.000

Ανήκει στην 379/1986 απόφαση του Νομάρχη Δυτ. Αττικής

Αιγάλεω 18/2/1986
Ο συντάκτης

ΑΚΡΙΒΕΣ ΑΝΤΙΓΡΑΦΟ



Γ. Λέφας
Τεχν. Δασοπονίας

ΘΕΩΡΕΙΤΑΙ

Αιγάλεω 21/3/1986
Ο Νομάρχης
Νίκος Φαρμάκης

Αιγάλεω 13/3/1986
Ο Δ/ντης Δασών Δ/α
Κ. Τ...
Δασολόγος

Αιγάλεω 6/3/1986
Ο Δασάρχης
Κ. Κραββαρίτης
Δασολόγος

Αριθ. 378 (4)

Κήρυξη αναδασωτέας έκτασης (2,00) στρεμμάτων στη θέση «Μικρό Βουνό» περιφερείας Δήμου Πετρούπολης Νομού Αττικής.

Ο ΝΟΜΑΡΧΗΣ ΔΙΑΜ. ΔΥΤ. ΑΤΤΙΚΗΣ

Έχοντας υπόψη:

1. Τις διατάξεις για διοικητική αποκέντρωση.

2. Τις διατάξεις του άρθρ. 117 παρ. 3 του Συντάγματος της Χώρας.

3. Τις διατάξεις του Ν. 998/79 «περί προστασίας των Δασών κλπ». και ειδικότερα α) του άρθρου 41, β) του άρθρου 38.

4. Τις διαταγές του Υπουργείου Γεωργίας α) 160417/1180/8.7.80 και β) 182447/3049/24.9.80, την 824/6.3.1986 πρόταση του Δασαρχείου Αιγάλεω και τη σχετική έκθεση αυτοψίας από τις οποίες προκύπτει ότι η δασική βλάστηση που καταστράφηκε από πυρκαγιά, αποφασίζουμε:

Κηρύσσουμε αναδασωτέα με σκοπό τη διατήρηση του χαρακτήρα του δάσους ώστε ν' αποκλεισθεί η διάθεσή του για άλλο προορισμό δημόσια δασική έκταση δύο (2,00) στρεμ. που βρίσκεται στη θέση Μικρό Βουνό περιφέρειας Δήμου Πετρούπολης και προσδιορίζεται από τα στοιχεία και έχει όρια:

Ανατολικά: Δημόσια δασική έκταση αναδασωτέα και αναδασωθείσα περιφραγμένη.

Δυτικά: Ομοίως.

Βόρεια: Ομοίως.

Νότια: Ομοίως.

Όπως φαίνεται στο συνημμένο διάγραμμα που αποτελεί αναπόσπαστο μέρος της απόφασης αυτής.

Η καταστραφείσα δασική βλάστηση θ' αποκατασταθεί με φυσική αναγέννηση.

Η απόφαση αυτή να δημοσιευθεί στην Εφημερίδα της Κυβερνήσεως.


Αιγάλεω, 21 Μαρτίου 1986

Ο Νομάρχης

ΝΙΚΟΣ ΦΑΡΜΑΚΗΣ

ΣΧΕΔΙΑΓΡΑΜΜΑ

Έκτασης πού κάηκε και κηρύσσεται αναδασωτέα στη θέση Μικρό Βουνό περιοχής Δήμου Πετρούπολης.

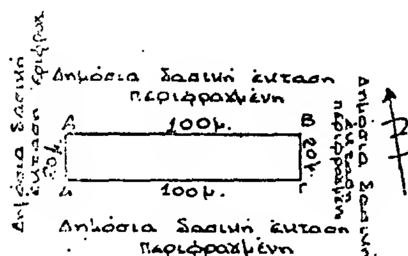

ΥΠΟΜΝΗΜΑ

ΑΒΓΔΑ: Η αναδασωτέα έκταση εμβαδού 2 στρεμ.

Κλίμακα: 1:2.000

Απόσπασμα χάρτη κλίμακας 1:50.000 στο οποίο φαίνεται η θέση της αναδασωτέας έκτασης.



Θέση αναδασωτέας έκτασης.



Ανήκει στην 378/1986 απόφαση του Νομάρχη Δυτ. Αττικής

Αιγάλεω 18 / 3 /1986

Ο συντάκτης

Λ. Λέφας

Τεχνολ. Δασοπονίας

ΘΕΩΡΕΙΤΑΙ

Αιγάλεω 21/3/1986
Ο Νομάρχης
Νίκος Φαρμάκης

Αιγάλεω 13/3/1986
Ο Δ/ντής Δασών
α/α
Κ. Κραββαρίτης

Αιγάλεω 6 / 3 /1986
Ο Δασάρχης
Κ. Κραββαρίτης

Αριθ. 380 (5)

Κήρυξη αναδασωτέας έκτασης (60,00) στρεμμάτων στη θέση «Γιώργιζα» περιφερείας Καματερού του Νομού Αττικής.

Ο ΝΟΜΑΡΧΗΣ ΔΙΑΜ. ΔΥΤ. ΑΤΤΙΚΗΣ

Έχοντας υπόψη:

1. Τις διατάξεις για διοικητική αποκέντρωση.
2. Τις διατάξεις του άρθρου 117 παρ. 3 του Συντάγματος της Χώρας.
3. Τις διατάξεις του Ν. 998/79 «περί προστασίας των δασών κλπ.» και ειδικότερα:
α) του άρθρου 41, β) του άρθρου 38.
4. Τις διαταγές του Υπουργείου Γεωργίας:
α) 160417/1180/8.7.80, β) 182447/3049/24.9.80, την 826/6.3.1986 πρόταση του Δασαρχείου Αιγάλεω και τη σχετική έκθεση αυτοψίας από τις οποίες προκύπτει ότι η δασική βλάστηση που καταστράφηκε από πυρκαγιά, αποφασίζουμε:

Κηρύσσουμε αναδασωτέα, με σκοπό τη διατήρηση του χαρακτήρα του δάσους, ώστε ν' αποκλειστεί η διάθεση αυτής για άλλο προορισμό, Δημόσια δασική έκταση εξήντα (60,00) στρεμμάτων που βρίσκεται στη θέση «Γιώργιζα» περιφερείας Δήμου Καματερού και προσδιορίζεται από τα στοιχεία και έχει όρια:

Ανατολικά: Δημόσια δασική αναδασωτέα και αναδασωθείσα έκταση περιφραγμένη.
Δυτικά: Ομοίως.
Βόρεια: Αγρός σε αγρανάπαυση ιδιοκτησίας Γκάτσου, ο οποίος εφάπτεται με περίφραξη Δημοσίου.
Νότια: Δημόσια δασική αναδασωτέα έκταση.

Όπως φαίνεται στο συνημμένο διάγραμμα που αποτελεί αναπόσπαστο μέρος της αποφάσεως αυτής.

Η καταστραφείσα δασική βλάστηση θ' αποκατασταθεί με φυσική αναγέννηση.


Η απόφαση αυτή να δημοσιευθεί στην Εφημερίδα της Κυβερνήσεως.

Αιγάλεω, 21 Μαρτίου 1986

Ο Νομάρχης
ΝΙΚΟΣ ΦΑΡΜΑΚΗΣ

ΣΧΕΔΙΑΓΡΑΜΜΑ

Έκτασης που κάηκε και κηρύσσεται αναδασωτέα στη θέση Γιώργιζα περιοχής Δήμου Καματερού.

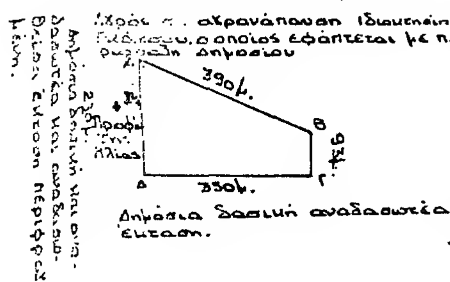

Απόσπασμα χάρτη κλίμακας 1:50.000 στο οποίο φαίνεται η θέση της αναδασωτέας έκτασης.



Θέση αναδασωτέας έκτασης.

ΥΠΟΜΝΗΜΑ

ΑΒΓΔΑ: Η αναδασωτέα έκταση εμβαδού 60 στρμ.

Κλίμακα: 1:10000

Ανήκει στην 380/1986 απόφαση του Νομάρχη Δυτ. Αττικής

Αιγάλεω 19/3/1986
Ο συντάκτης

Γ. Λεφας
Τεχνολ. Δασοπονίας.

ΑΚΡΙΒΕΣ ΑΝΤΙΓΡΑΦΟ




ΘΕΩΡΕΙΤΑΙ

Αιγάλεω 21/3/1986
Ο Νομάρχης




Νίκος Φαρμάκης

Αιγάλεω 13/3/1986
Ο Δ/ντής Δασών

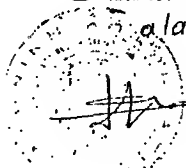

Κ. Σμυρμαρίτης
Δασολόγος

Αιγάλεω 6/3/1986
Ο Δασάρχης

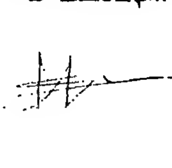

Κ. Κραββαρίτης
Δασολόγος.

Αριθ. 382 (6)

Κήρυξη αναδασωτέας έκτασης (45,00) στρεμμάτων στη θέση «Πάτημα» περιφερείας Δήμου Ασπροπύργου του Νομού Αττικής.

Ο ΝΟΜΑΡΧΗΣ ΔΙΑΜ. ΔΥΤ. ΑΤΤΙΚΗΣ

Έχοντας υπόψη:

1. Τις διατάξεις για διοικητική αποκέντρωση.
2. Τις διατάξεις του άρθρου 117 παρ. 3 του Συντάγματος της Χώρας.
3. Τις διατάξεις του Ν. 998/79 «περί προστασίας των δασών κλπ.» και ειδικότερα:

α) του άρθρου 41, β) του άρθρου 38.

4. Τις διαταγές του Υπουργείου Γεωργίας:

α) 160417/1180/8.7.80, β) 182447/3049/24.9.80, την 828/6.3.1986 πρόταση του Δασαρχείου Αιγάλεω και τη σχετική έκθεση αυτοψίας από τις οποίες προκύπτει ότι η δασική βλάστηση που καταστράφηκε από πυρκαγιά, αποφασίζουμε:

Κηρύσσουμε αναδασωτέα, με σκοπό τη διατήρηση του χαρακτήρα του δάσους, ώστε ν' αποκλειστεί η διάθεση αυτής για άλλο προορισμό, Δημόσια δασική έκταση σαράντα πέντε (45,00) στρεμμάτων που βρίσκεται στη θέση «Πάτημα» περιφερείας Δήμου Ασπροπύργου και προσδιορίζεται από τα στοιχεία και έχει όρια:

Ανατολικά: Με αγροτικές καλλιέργειες.
Δυτικά: Με δημόσια δασική έκταση (ποιμνιοστάσια).
Βόρεια: Με δημόσια δασική έκταση.
Νότια: Με δημόσια δασική έκταση.


Όπως φαίνεται στο συνημμένο διάγραμμα που αποτελεί αναπόσπαστο μέρος της αποφάσεως αυτής.

Η καταστραφείσα δασική βλάστηση θ' αποκατασταθεί με φυσική αναγέννηση.

Η απόφαση αυτή να δημοσιευθεί στην Εφημερίδα της Κυβερνήσεως.

Αιγάλεω, 21 Μαρτίου 1986

Ο Νομάρχης
ΝΙΚΟΣ ΦΑΡΜΑΚΗΣ

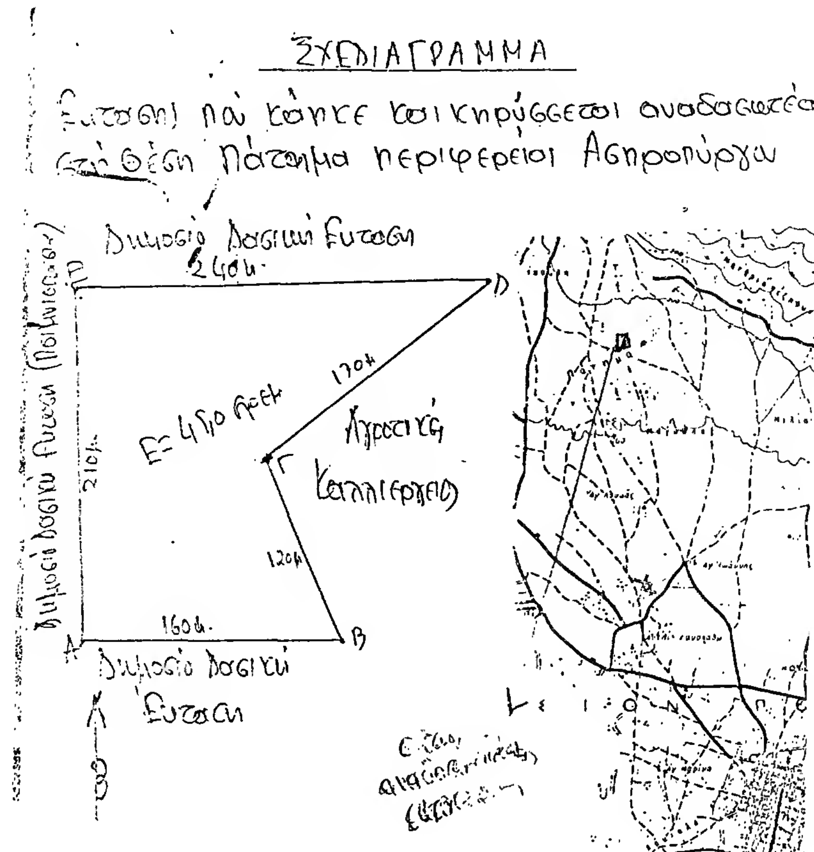

ΣΗΜΕΙΩΣΗ: Η Αναδασωτέα έκταση εμβαδού [illegible] Ανήκει στην 382/1986 απόφαση Νομάρχη Δυτ. Αττικής

Ελευσίνα 20-11-1985
Ο Συντάκτης

ΘΕΩΡΕΙΤΑΙ [illegible]

Αιγάλεω τη 21/3/1986 Ο Νομάρχης ΝΙΚΟΣ ΦΑΡΜΑΚΗΣ

Αιγάλεω [illegible] 1985 [illegible] Κ. ΚΡΑΒΒΑΡΙΤΗΣ

Αιγάλεω [illegible] 1985 Ο Δασάρχης



Αριθ. 418 (7)

Κήρυξη αναδασωτέας έκτασης (15,00) στρεμμάτων στη θέση «Κεραμιδέζα» περιφερείας Μάνδρας του Νομού Αττικής.

Ο ΝΟΜΑΡΧΗΣ ΔΙΑΜ. ΔΥΤ. ΑΤΤΙΚΗΣ

Έχοντας υπόψη:

1. Τις διατάξεις για διοικητική αποκέντρωση.
2. Τις διατάξεις του άρθρου 117 παρ. 3 του Συντάγματος της Χώρας.
3. Τις διατάξεις του Ν. 998/79 «περί προστασίας των δασών κλπ.» και ειδικότερα:
α) του άρθρου 41; β) του άρθρου 38.
4. Τις διαταγές του Υπουργείου Γεωργίας:
α) 160417/1180/8.7.80 και β) 182447/3049/24.9.80, την 901/11.3.1986 πρόταση του Δασαρχείου Αιγάλεω και τη σχετική έκθεση αυτοψίας από τις οποίες προκύπτει ότι η δασική βλάστηση που καταστράφηκε από πυρκαγιά, αποφασίζουμε:

Κηρύσσουμε αναδασωτέα, με σκοπό τη διατήρηση του χαρακτήρα του δάσους, ώστε ν' αποκλειστεί η διάθεση αυτής για άλλο προορισμό, Δημόσια δασική έκταση δέκα πέντε (15,00) στρεμμάτων που βρίσκεται στη θέση «Κεραμιδέζα» περιφερείας Δήμου Μάνδρας και προσδιορίζεται από τα στοιχεία και έχει όρια:

Ανατολικά: Δάσος πεύκης.
Δυτικά: Ρέμα και πέραν δάσος πεύκης.
Βόρεια: Δάσος πεύκης.
Νότια: Δάσος πεύκης.

Όπως φαίνεται στο συνημμένο διάγραμμα που αποτελεί αναπόσπαστο μέρος της αποφάσεως αυτής.

Η καταστραφείσα δασική βλάστηση θ' αποκατασταθεί με φυσική αναγέννηση.


Η απόφαση αυτή να δημοσιευθεί στην Εφημερίδα της Κυβερνήσεως.

Αιγάλεω, 21 Μαρτίου 1986

Ο Νομάρχης
ΝΙΚΟΣ ΦΑΡΜΑΚΗΣ

ΣΧΕΔΙΑΓΡΑΜΜΑ

Έκταση που κάηκε την 11-8-1985 και κηρύσσεται αναδασωτέα στη θέση Κεραμιδέζα περιοχή Μάνδρας

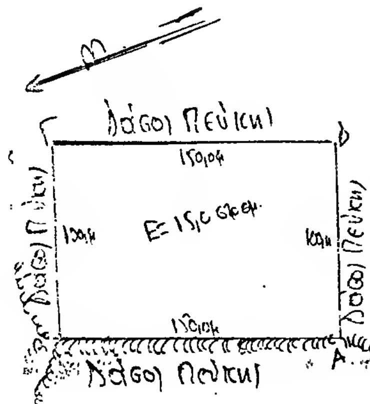



Θέση αναδασωτέας έκτασης

ΥΠΟΜΝΗΜΑ

Αβγδα Η αναδασωτέα έκταση
εμβαδόν 15,0 στρεμ.
Κλίμακα 1:2000

Ανήκει στην 418/ -3-1986 απόφαση του Νομάρχη Δυτ. Αττικής

Έλεγχθηκε
Ο Συντάξας

Β. Κουλούρης
Τεχνολόγος Δασοπονίας

ΘΕΩΡΕΙΤΑΙ:

Αιγάλεω 21-3-1986
Ο Νομάρχης
Νίκος Φαρμάκης

Αιγάλεω 20-3-1986
Ο Διευθ. Δασών
Κ. Καραβαρίτης

Αιγάλεω 10-3-1986
Ο Δασάρχης
Κων/νος

Αριθ. 329 (8)

Κήρυξη ως αναδασωτέας εκτάσεως (271) στρεμμάτων στη θέση «Μουρτόραχη» Κοιν. Τρυπητής Μήλου του Νομού Κυκλάδων.

Η ΝΟΜΑΡΧΗΣ ΚΥΚΛΑΔΩΝ

Εχοντας υπόψη:

1. Τις περί διοικητικής αποκέντρωσης διατάξεις.
2. Τις διατάξεις του άρθρου 117 παρ. 3 του Συντάγματος.
3. Τις διατάξεις του Ν. 998/79 «περί προστασίας των δασών και των δασικών εν γένει εκτάσεων της Χώρας» και συγκεχριμένα:
α) του άρθρου 41 παρ. 1, και β) του άρθρου 38 παρ. 1.
4. Τις διαταγές του Υπουργείου Γεωργίας:
α) 160417/1180/8.7.80, β) 182447/3049/24.9.80.
5. Τη σχετική πρόταση της Δ/νσης Δασών Ν. Κυκλάδων περί κηρύξεως αναδασωτέας, της αναφερομένης στο θέμα εκτάσεως, αποφασίζουμε:

Κηρύσσουμε αναδασωτέα, με σκοπό τη φυσική αναγέννηση και την προστασία της δασικής βλάστησης τη δημόσια δασική έκταση που καταστράφηκε από πυρκαγιά την 7.9.85 εμβαδού 271 στρεμμάτων που βρίσκεται στη θέση «Μουρτόραχη» Κοινότητας Τρυπητής νήσου Μήλου και προσδιορίζεται από τα στοιχεία (Α,Β,Γ .... Ρ,Σ,Α), όπως φαίνονται στο συνημμένο διάγραμμα το οποίο αποτελεί αναπόσπαστο μέρος της αποφάσεως αυτής και έχει όρια:

Ανατολικά: Με δασική έκταση.
Δυτικά: Με δασική έκταση και δασωθέντες αγροί.
Βόρεια: Με ιδιοκτησίες και δασική έκταση.
Νότια: Με αγροτικό δρόμο και ιδιοκτησίες.


Η απόφαση αυτή να δημοσιευθεί στην Εφημερίδα της Κυβερνήσεως.

Ερμούπολη, 14 Μαρτίου 1986

Η Νομάρχης
ΕΛΙΣΑΒΕΤ ΠΑΠΑΖΩΗ

ΤΟΠΟΓΡΑΦΙΚΟ ΔΙΑΓΡΑΜΜΑ
ΚΑΕΙΣΗΣ ΔΑΣΙΚΗΣ ΕΚΤΑΣΗΣ ΤΗΝ 7-9-85
ΣΤΗ ΘΕΣΗ «ΜΟΥΡΤΟΡΑΧΗ» ΠΕΡΙΟΧΗΣ
ΚΟΙΝΟΤΗΤΑΣ ΤΡΥΠΗΤΗΣ ΝΗΣΟΥ ΜΗΛΟΥ
ΚΛΙΜΑΚΑ 1:5000
ΕΜΒΑΔΟΝ (ΑΒΓ... ΡΣΑ) 271 στρεμμ.

Ανήκει στην αρ. 329/14-3-86 απόφαση κ. Νομάρχη Κυκλάδων

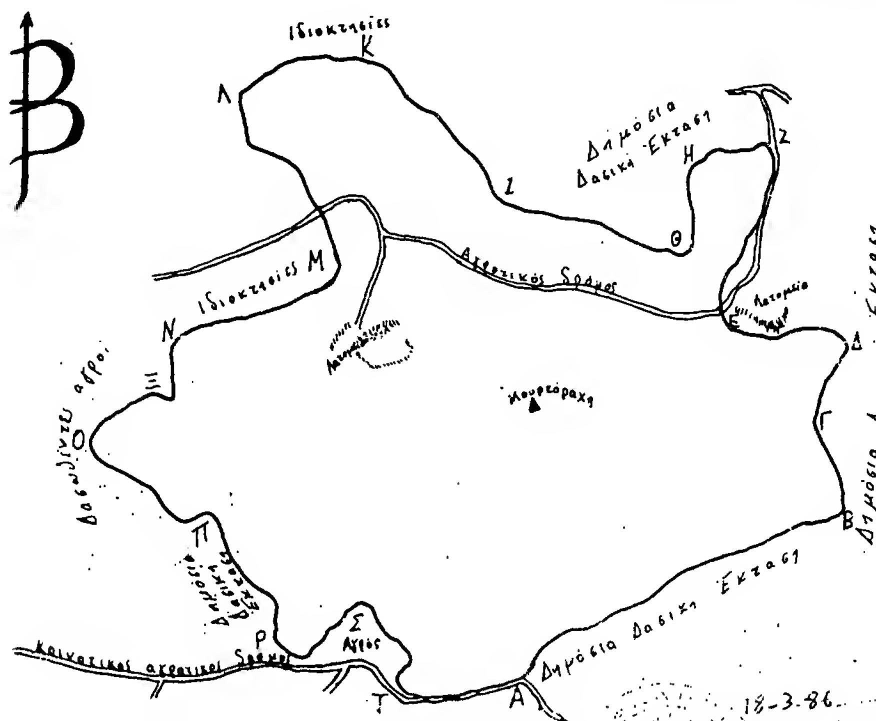

18-3-86
Το Γρ. Διμ.

ΘΕΩΡΗΘΗΚΕ
Ερμούπολη 14-3-86
Η
Νομάρχης
ΕΛΙΣΑΒΕΤ ΠΑΠΑΖΩΗ

ΘΕΩΡΗΘΗΚΕ
Ερμούπολη 14-3-86
-Ο-
Διευθυντής Δασών
ΑΠΟΣΤΟΛΟΣ ΜΙΧΟΣ
Δασολόγος με 2ο βαθμό

-Ο-
Συντάξας
Μπρούζος
Μαρκος Μπρούζος
Δασολόγος με 7ο βαθμό

Αριθ. 536 (9)

Κήρυξη ως αναδασωτέας Κοινοτικής δασικής έκτασης είκοσι στρεμμάτων και τετρακοσίων εξήντα πέντε τετραγ. μέτρων (20,465) στη θέση «Βελή» Βελήκας, περιφέρειας της Κοινότητας Μελιβοίας Νομού Λάρισας.

Ο ΝΟΜΑΡΧΗΣ ΛΑΡΙΣΑΣ

Έχοντας υπόψη:

1. Τις διατάξεις για διοικητική αποκέντρωση.

2. Τις διατάξεις του άρθρου 117 παρ. 3 του Συντάγματος του 1975.

3. Τις διατάξεις του Ν. 998/79 «περί προστασίας των δασών κλπ.» και ειδικότερα:

α) του άρθρου 41 παρ. 1, β) του άρθρου 38 παρ. 1.

4. Τις διαταγές του Υπουργείου Γεωργίας:

α) 160417/1180/8.7.80, β) 182447/3049/24.9.80.

5. Την 591/27.2.1986 πρόταση του Δασαρχείου Αγιάς περί κηρύξεως ως αναδασωτέας της αναφερομένης το θέμα εκτάσεως που παράνομα καταλήφθηκε και εκχερσώθηκε από τους αδελφούς Κλεάνθη και Νικόλαο Τσιάρα του Δημητρίου κατοίκους Λάρισας και Στομίου αντίστοιχα κατά το χρονικό διάστημα από 12.1.1986 μέχρι 20.2.1986 με σκοπό την επέκταση του αγρού τους αποφασίζουμε:

Κηρύσσουμε ως αναδασωτέα, με σκοπό τη διατήρηση του χαρακτήρα της δασικής έκτασης, ώστε ν' αποκλεισθεί η διάθεση αυτής για άλλο προορισμό, την Κοινοτική δασική έκταση εμβαδού είκοσι στρεμμάτων και τετρακοσίων εξήντα πέντε τετραγ. μέτρων (20,465), που παράνομα καταλήφθηκε και εκχερσώθηκε και βρίσκεται στη θέση «Βελή Βελήκας» περιφερείας της Κοινότητας Μελιβοίας Νομού Λάρισας.

Προσδιορίζεται από τα στοιχεία Α, Β, Γ, Δ, Ε, Ζ, Η, Θ, Ι, Κ, Λ, Μ, Ν, και έχει όρια:

Ανατολικά: Με ελαιοπερίβολο Ζεστούλη, οικία Ιωάν. Ανέστη και Οπωρώνα Θωμά Παπαρίζου.

Δυτικά: Με ελαιοπερίβολο Αθαν. Κελάρη.

Βόρεια: Με ελαιοπερίβολο Παπαλέξη.

Νότια: Με Κοινοτική δασική έκταση από αείφυλλα πλατύφυλλα.

Όπως φαίνεται στο συνημμένο διάγραμμα που αποτελεί αναπόσπαστο μέρος της αποφάσεως αυτής.

Η δασική βλάστηση θα αποκατασταθεί με φυσική αναγέννηση (παραγ. 1 άρθρο 38 Ν. 998/79).

Η απόφαση αυτή να δημοσιευθεί στην Εφημερίδα της Κυβερνήσεως.

Λάρισα, 18 Μαρτίου 1986

Ο Νομάρχης
ΑΠΟΣΤ. ΒΛΑΣΙΑΔΗΣ

ΤΟΠΟΓΡΑΦΙΚΟ ΔΙΑΓΡΑΜΜΑ

Εμβαδόν εκτάσεως: 20.465 τμ Κλίση εδάφους: 40-60%

Απόσταση από θάλασσα: 200μ

Κλίμαξ 1/500

ΣΥΝΤΑΞΑΣ

Αριθ. 557 (10)

Κήρυξη αναδασωτέας έκτασης 2,72 στρεμμάτων στη θέση «Δεντριάδες» περιφερείας Κοινότητας Παλαιοκάστρου Ν. Σάμου.

Ο ΝΟΜΑΡΧΗΣ ΣΑΜΟΥ

Εχοντας υπόψη:

1. Τις διατάξεις για διοικητική αποκένρωση.

2. Την παράγραφο 3 του άρθρου 117 του Συντάγματος της Χώρας.

3. Τις διατάξεις του Ν. 998/79 «περί προστασίας των δασών κλπ» και ειδικότερα:

α) του άρθρου 41 παρ. 1 β) του άρθρου 38 παρ. 1.

4. Τις διαταγές του Υπουργείο Γεωργίας:

α) 160417/1180/8.7.80 β)182447/3049/24.9.80.

5. Την προφορική εισήγηση του Διευθύντού Δασών Ν. Σάμου περί κηρύξεως αναδασωτέας της αναφερομένης στο θέμα έκτασης που κάηκε στις 21.1.86 και καταστράφηκαν 2,72 στρέμματα δάσους τραχείας Πεύκης, αποφασίζουμε:

Κηρύσσουμε αναδασωτέα, με σκοπό τη διατήρηση του δάσους και την προστασία και ανάπτυξη της δασικής βλαστήσεως τη δασική έκταση εμβαδού 2,72 στρεμμάτων που βρίσκεται στη θέση «Δεντριάδες» περιφέρειας Κοινότητας Παλαιοκάστρου.

Προσδιορίζεται από τα στοιχεία (ΑΒΓΔΕΖΗΘΙΑ) και έχει όρια:

Ανατολικά: Ρεματιά και ελαιοκτήματα.

Δυτικά: Δάσος τραχείας πεύχης.

Βόρεια: Δάσος τραχείας πεύκης και δασική έκταση.


Νότια: με δρόμο Ποσειδώνειον-Σάμου.

Όπως φαίνεται στο συνημμένο διάγραμμα που αποτελεί αναπόσπαστο μέρος της απόφασης αυτής.

Η απόφαση αυτή να δημοσιευθεί στην Εφημερίδα της Κυβερνήσεως.

Σάμος, 20 Μαρτίου 1986

Ο Νομάρχης
ΚΥΡ. ΓΕΩΡΓΙΑΔΗΣ

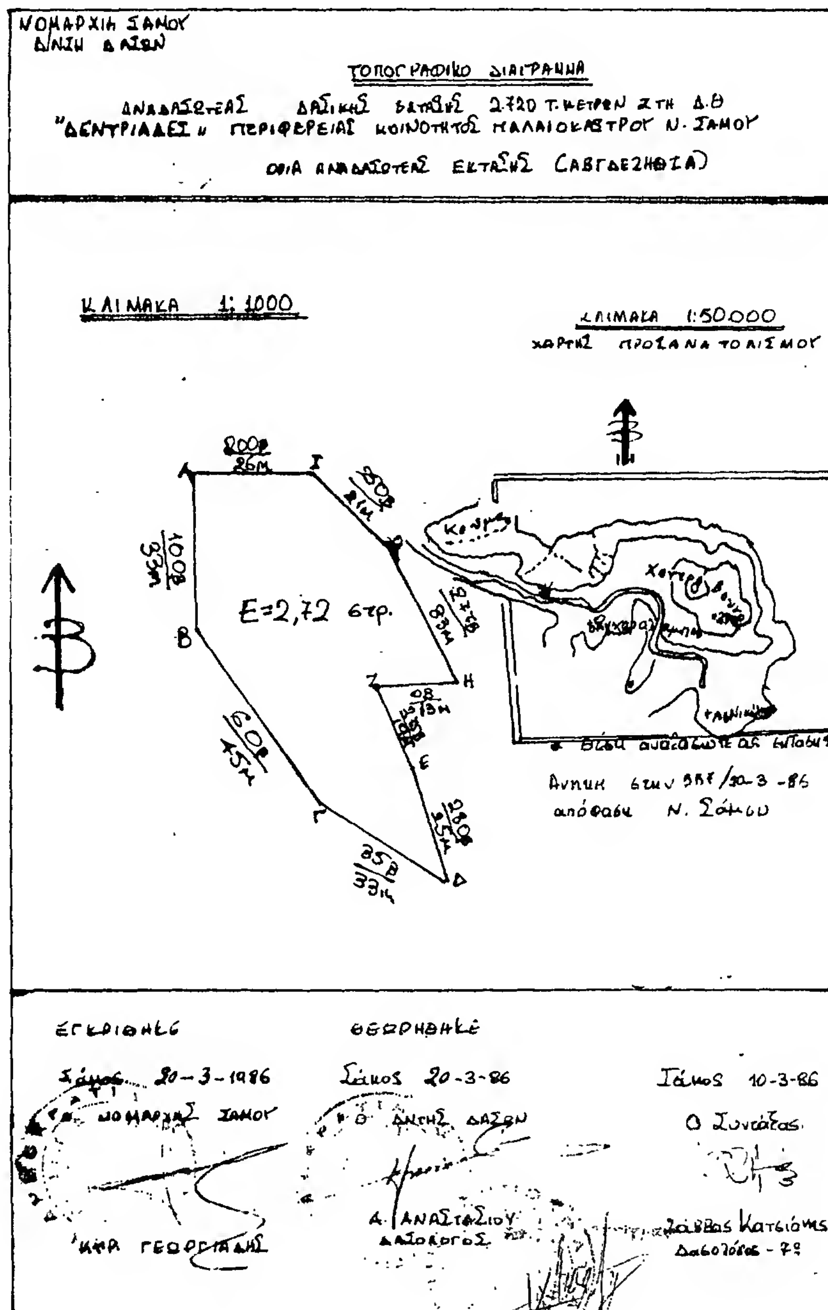

ΠΟΛΕΟΔΟΜΙΑ

ΑΠΟΦΑΣΕΙΣ

Αριθμ. ΔΠ/ΠΜ 49587/85 (11)

Χαρακτηρισμός χώρου για ανέγερση Γυμνασίου στο οικοδομικό τετράγωνο 13 στην Κοινότητα Ωραιοκάστρου, Ν. Θεσσαλονίκης.

Ο ΝΟΜΑΡΧΗΣ ΘΕΣΣΑΛΟΝΙΚΗΣ

Έχοντας υπόψη:

1. Τις διατάξεις του από 17.7.23 Ν. Δ/τος (ΦΕΚ 228 τ. Α'/23) «περί σχεδίων πόλεων κ.λ.π.» όπως μεταγενέστερα τροποποιήθηκαν και συμπληρώθηκαν και ειδικότερα τα άρθρα 3, 9 και 29.

2. Τις διατάξεις του Ν. 3200/55 «περί Διοικητικής αποκέντρωσης» όπως αυτές τροποποιήθηκαν και συμπληρώθηκαν μεταγενέστερα.

3. Τις διατάξεις του Α.Ν. 314/68 (ΦΕΚ 47 τ. Α' 1968) «περί παροχής εις τον Υπουργό Βορείου Ελλάδας και τους Νομάρχες αρμοδιότητας επί θεμάτων εγκρίσεως επεκτάσεως και τροποποιήσεων σχεδίων πόλεων και κωμών άρθρο 1 όπως αντικαταστάθηκαν με το άρθρο 1 του Ν. Δ. 1018/71 (ΦΕΚ 220 τ. Α/71).

4. Τις διατάξεις του Ν. 1032/80 «περί συστάσεως του Υπουργείου Χωροταξίας Οικισμού και Περιβάλλοντος» (ΦΕΚ 57 τ. Α'/80) και ειδικότερα των άρθρων 2, 3 και 7 αυτού.

5. Τις διατάξεις του Ν. 1558/85: «Κυβέρνηση και Κυβερνητικά Όργανα» και ειδικότερα το άρθρο 27 αυτού.

6. Τις διατάξεις του Ν. 1337/83 «επέκταση των πολ/κών σχεδίων οικιστικής ανάπτυξης και σχετικές ρυθμίσεις» (ΦΕΚ 33 τ. Α'/14.3.1983) και ειδικότερα των άρθρων 26, 33, 37 και 38 αυτού, όπως συμπληρώθηκαν και τροποποιήθηκαν με τις διατάξεις του Ν. 1512/85 «περί τροποποίησης και συμπλήρωσης πολ/κών διατάξεων κλπ.» (ΦΕΚ 4 τ. Α'/11.1.85 και ειδικότερα το άρθρο 8 αυτού.

7. Τις διατάξεις του Π. Δ. 443/2.11.1983 «περί μεταβίβασης αρμοδιότητας στους Νομάρχες έγκρισης τροποποιήσεων ρυμοτομικών σχεδίων και επιβολής προκηπίων» (ΦΕΚ 165/Α'/17.11.1983).

8. Την αριθ. ΔΠ/ΕΑ/54253οικ/30.12.1985 απόφαση Νομάρχη Θεσσαλονίκης «περί συστάσεως Συμβουλίου Χωροταξίας Οικισμού και Περιβάλλοντος Νομού Θεσσαλονίκης.

9. Το υπ' αριθμ. ΤΥ οικ. 9855/1985 σχετικό έγγραφο της Διεύθυνσης Τεχνικών Υπηρεσιών τμήμα ΟΣΚ.

10. Την από 28.1.86 εισήγηση της Διεύθυνσης Πολεοδομίας Θεσσαλονίκης.

11. Τη σύμφωνη γνωμοδότηση του Συμβουλίου Χ.Ο.Π.Ν. Θεσσαλονίκης όπως αυτή διατυπώθηκε στην 37η πράξη της 4ης συνεδρίας 28.1.86, αποφασίζουμε:

1. Εγκρίνεται η τροποποίηση του ρυμοτομικού σχεδίου στην Κοινότητα Ωραιοκάστρου με τον χαρακτηρισμό χώρου για την ανέγερση Γυμνασίου στο Οικοδομικό τετράγωνο 13, όπως αυτός σημειώνεται με τα στοιχεία Α Β Γ Δ Ε Ζ Η Θ Ι Κ Α, στο τοπογραφικό διάγραμμα σε κλίμακα (1:5.000) το θεωρημένο από τον Διευθυντή Πολεοδομίας που συνοδεύει την απόφαση αυτή.

2. Την επιβολή όρων δόμησης στο συγκεκριμένο οικοδομικό τετράγωνο 13.

Συντελεστής δόμησης: 0,3.

Κάλυψη: 20%.

Όροφοι 2.

Το κτίριο να γίνει κεραμοσκεπές.


3. Η ισχύς της απόφασης αυτής αρχίζει από τη δημοσίευση της στην Εφημερίδα της Κυβέρνησης.

Η απόφαση αυτή να δημοσιευθεί στην Εφημερίδα της Κυβερνήσεως.

Θεσσαλονίκη, 17 Φεβρουαρίου 1986

Ο Νομάρχης

Ν. ΠΙΝΑΚΙΔΗΣ

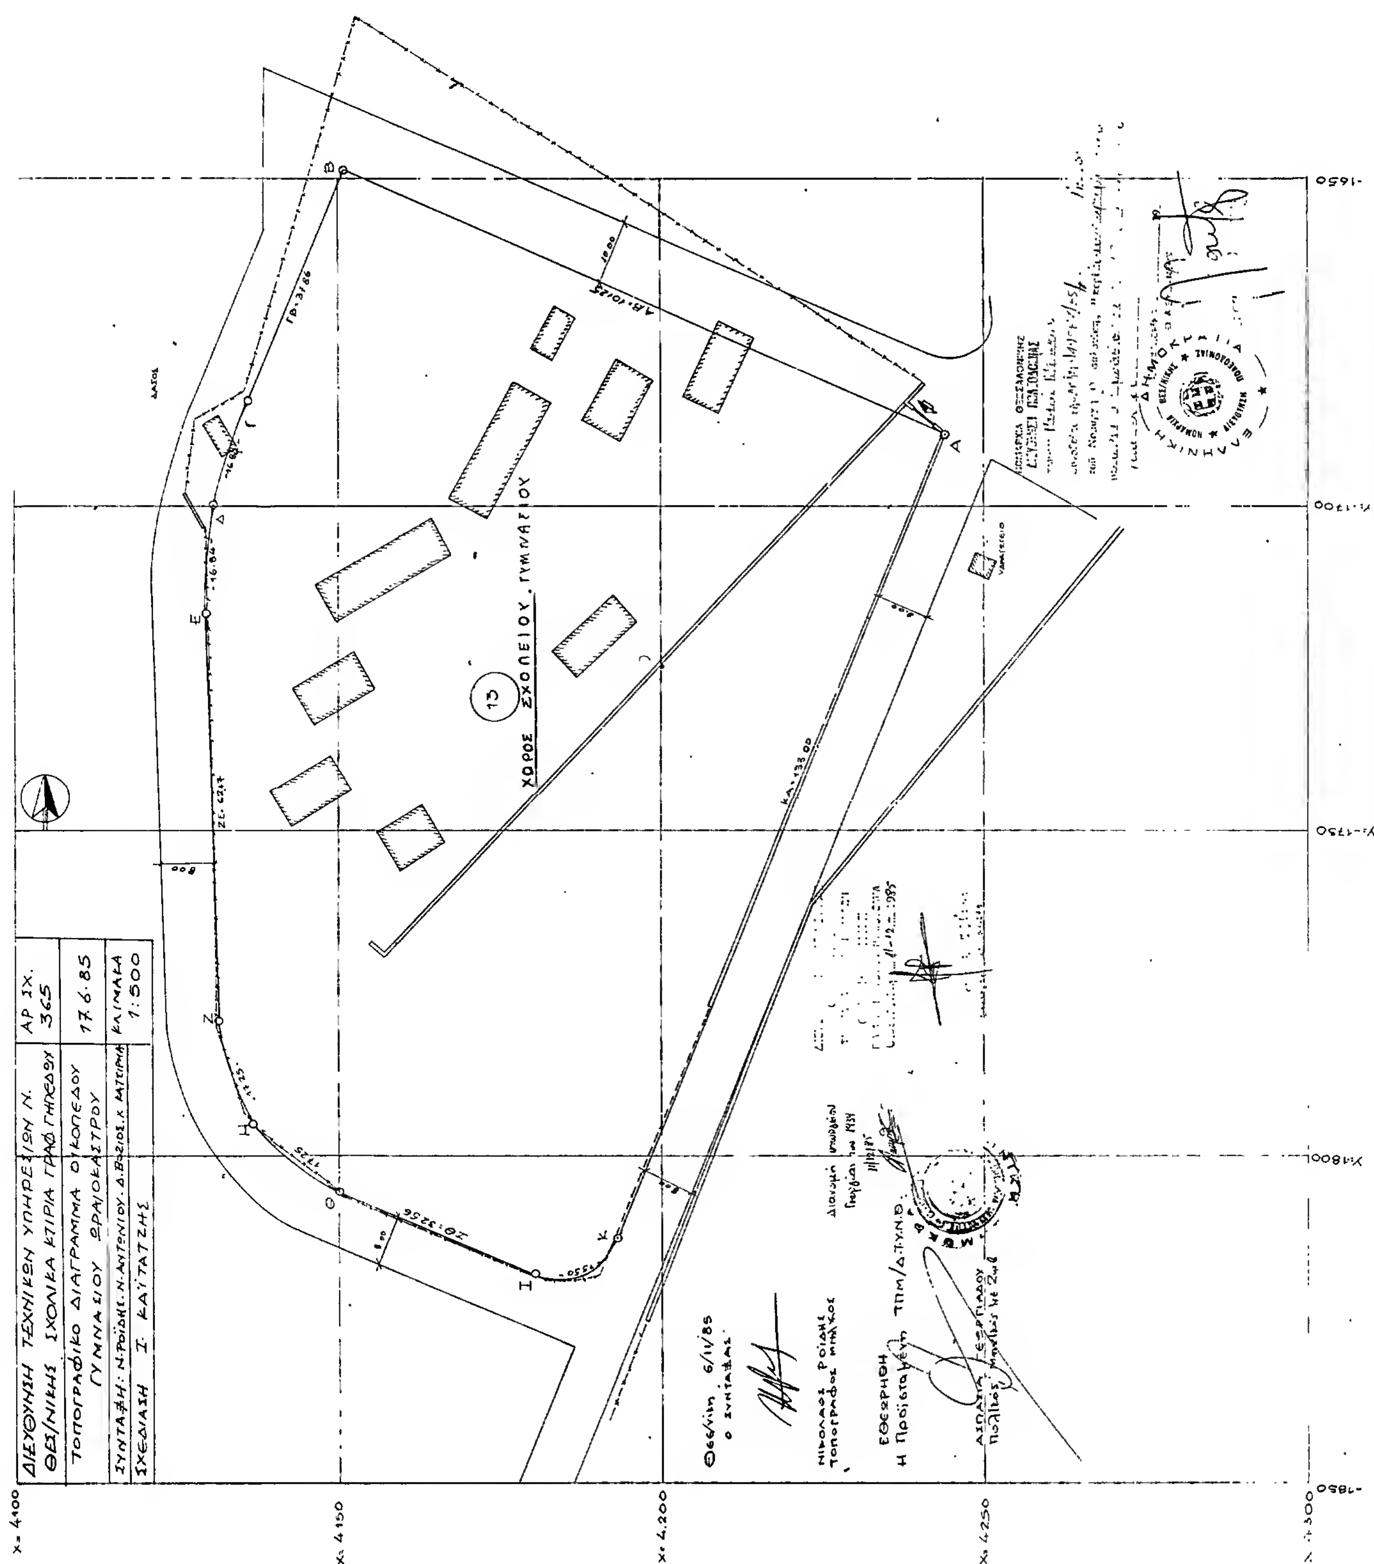
ΔΙΕΥΘΥΝΣΗ ΤΕΧΝΙΚΩΝ ΥΠΗΡΕΣΙΩΝ Ν. ΘΕΣ/ΝΙΚΗΣ ΣΧΟΛΙΚΑ ΚΤΙΡΙΑ ΓΡΑΦ. ΓΗΠΕΔΟΥ
ΤΟΠΟΓΡΑΦΙΚΟ ΔΙΑΓΡΑΜΜΑ ΟΙΚΟΠΕΔΟΥ ΓΥΜΝΑΣΙΟΥ ΩΡΑΙΟΚΑΣΤΡΟΥ
ΑΡ ΣΧ. 365
17.6.85
ΚΛΙΜΑΚΑ 1:500
ΣΧΕΔΙΑΣΗ Ι. ΚΑΪΤΑΤΖΗΣ
ΧΩΡΟΣ ΣΧΟΛΕΙΟΥ ΓΥΜΝΑΣΙΟΥ
Θεσ/νίκη 6/11/85 ο συντάξας
ΝΙΚΟΛΑΟΣ ΡΟΪΔΗΣ ΤΟΠΟΓΡΑΦΟΣ ΜΗΧ/ΚΟΣ
ΕΘΕΩΡΗΘΗ
Η Προϊσταμένη
X= 4.100
X= 4.150
X= 4.200
X= 4.250
Y= 1.850
Y= 1.800
Y= 1.750
Y= 1.700
Y= 1.650

Αριθ. 7098 (12)

Αναγνώριση οδού Μελεάγρου, στην Αταλάντη Ν. Φθιώτιδας, ότι υπάρχει πριν από το 1923 και χαρακτηρισμός αυτής ως διατηρητέας.

Ο ΝΟΜΑΡΧΗΣ ΦΘΙΩΤΙΔΑΣ

Σύμφωνα με:

1. Τις διατάξεις:

α) Του από 17.7.1923 Ν. Δ. «περί σχεδίων πόλεων, κωμών και συνοικισμών του Κράτους και ανεγέρσεως αυτών».

β) Του Β. Δ. 712/70, όπως τροποποιήθηκε με τα 677/71 και 198/1972 Β. Δ/τα.

γ) Του Ν. 3200/55 «περί διοικητικής αποκεντρώσεως», όπως έχει συμπληρωθεί και τροποποιηθεί μεταγενέστερα.

δ) Την 15/85 γνωμοδότηση του Συμβουλίου ΧΟΠ.

2. Την από 23.1.85 αίτηση Κωσταντίνου Κοτσικόνα κατοίκου Αταλάντης.

3. Τους ακόλουθους τίτλους ιδιοκτησίας: α) Το αριθμ. 1586/27.4.1923 Συμβόλαιο του συμβολαιογράφου Αταλάντης Δημητρ. Πυργοπούλου β) το αριθμ. 7465/9.4.1925 συμβόλαιο του συμβολαιογράφου Αταλάντης Αποστ. Ντέβα, από τους οποίους προκύπτει ότι η οδός Μελεάγρου υπάρχει πριν από το 1923.

4. Το τοπογραφικό σχεδιάγραμμα της Αρχιτ. Μηχανικού Αναστασίας Παπαευαγγελίου.

5. Το από 10.3.1986 ρυμοτομικό σχέδιο πόλεως Αταλάντης στο οποίο φαίνεται η εν λόγω οδός.

Αναγνωρίζουμε ότι η οδός Μελεάγρου στην Αταλάντη, υπάρχει νομίμως πριν από το έτος 1923 και τη χαρακτηρίζουμε ως διατηρητέα.

Η οδός αυτή φαίνεται στο τοπογραφικό σχεδιάγραμμα της Μηχανικού Αναστασίας Παπαευαγγελίου με τα στοιχεία 1, 2, 3, 4, 5, 6, 7, 8, 9, 10, 11, 12, 13, 14, 15, 16, 17, 18, 19, 20, 21, 22, 23, 24, 25, 26, 27, 28.

Η απόφαση αυτή ισχύει από την ημέρα που θα δημοσιευθεί στην Εφημερίδα της Κυβερνήσεως.

Λαμία, 10 Μαρτίου 1986

Ο Νομάρχης
ΓΙΑΝΝΗΣ ΠΑΝΟΥΤΣΟΣ